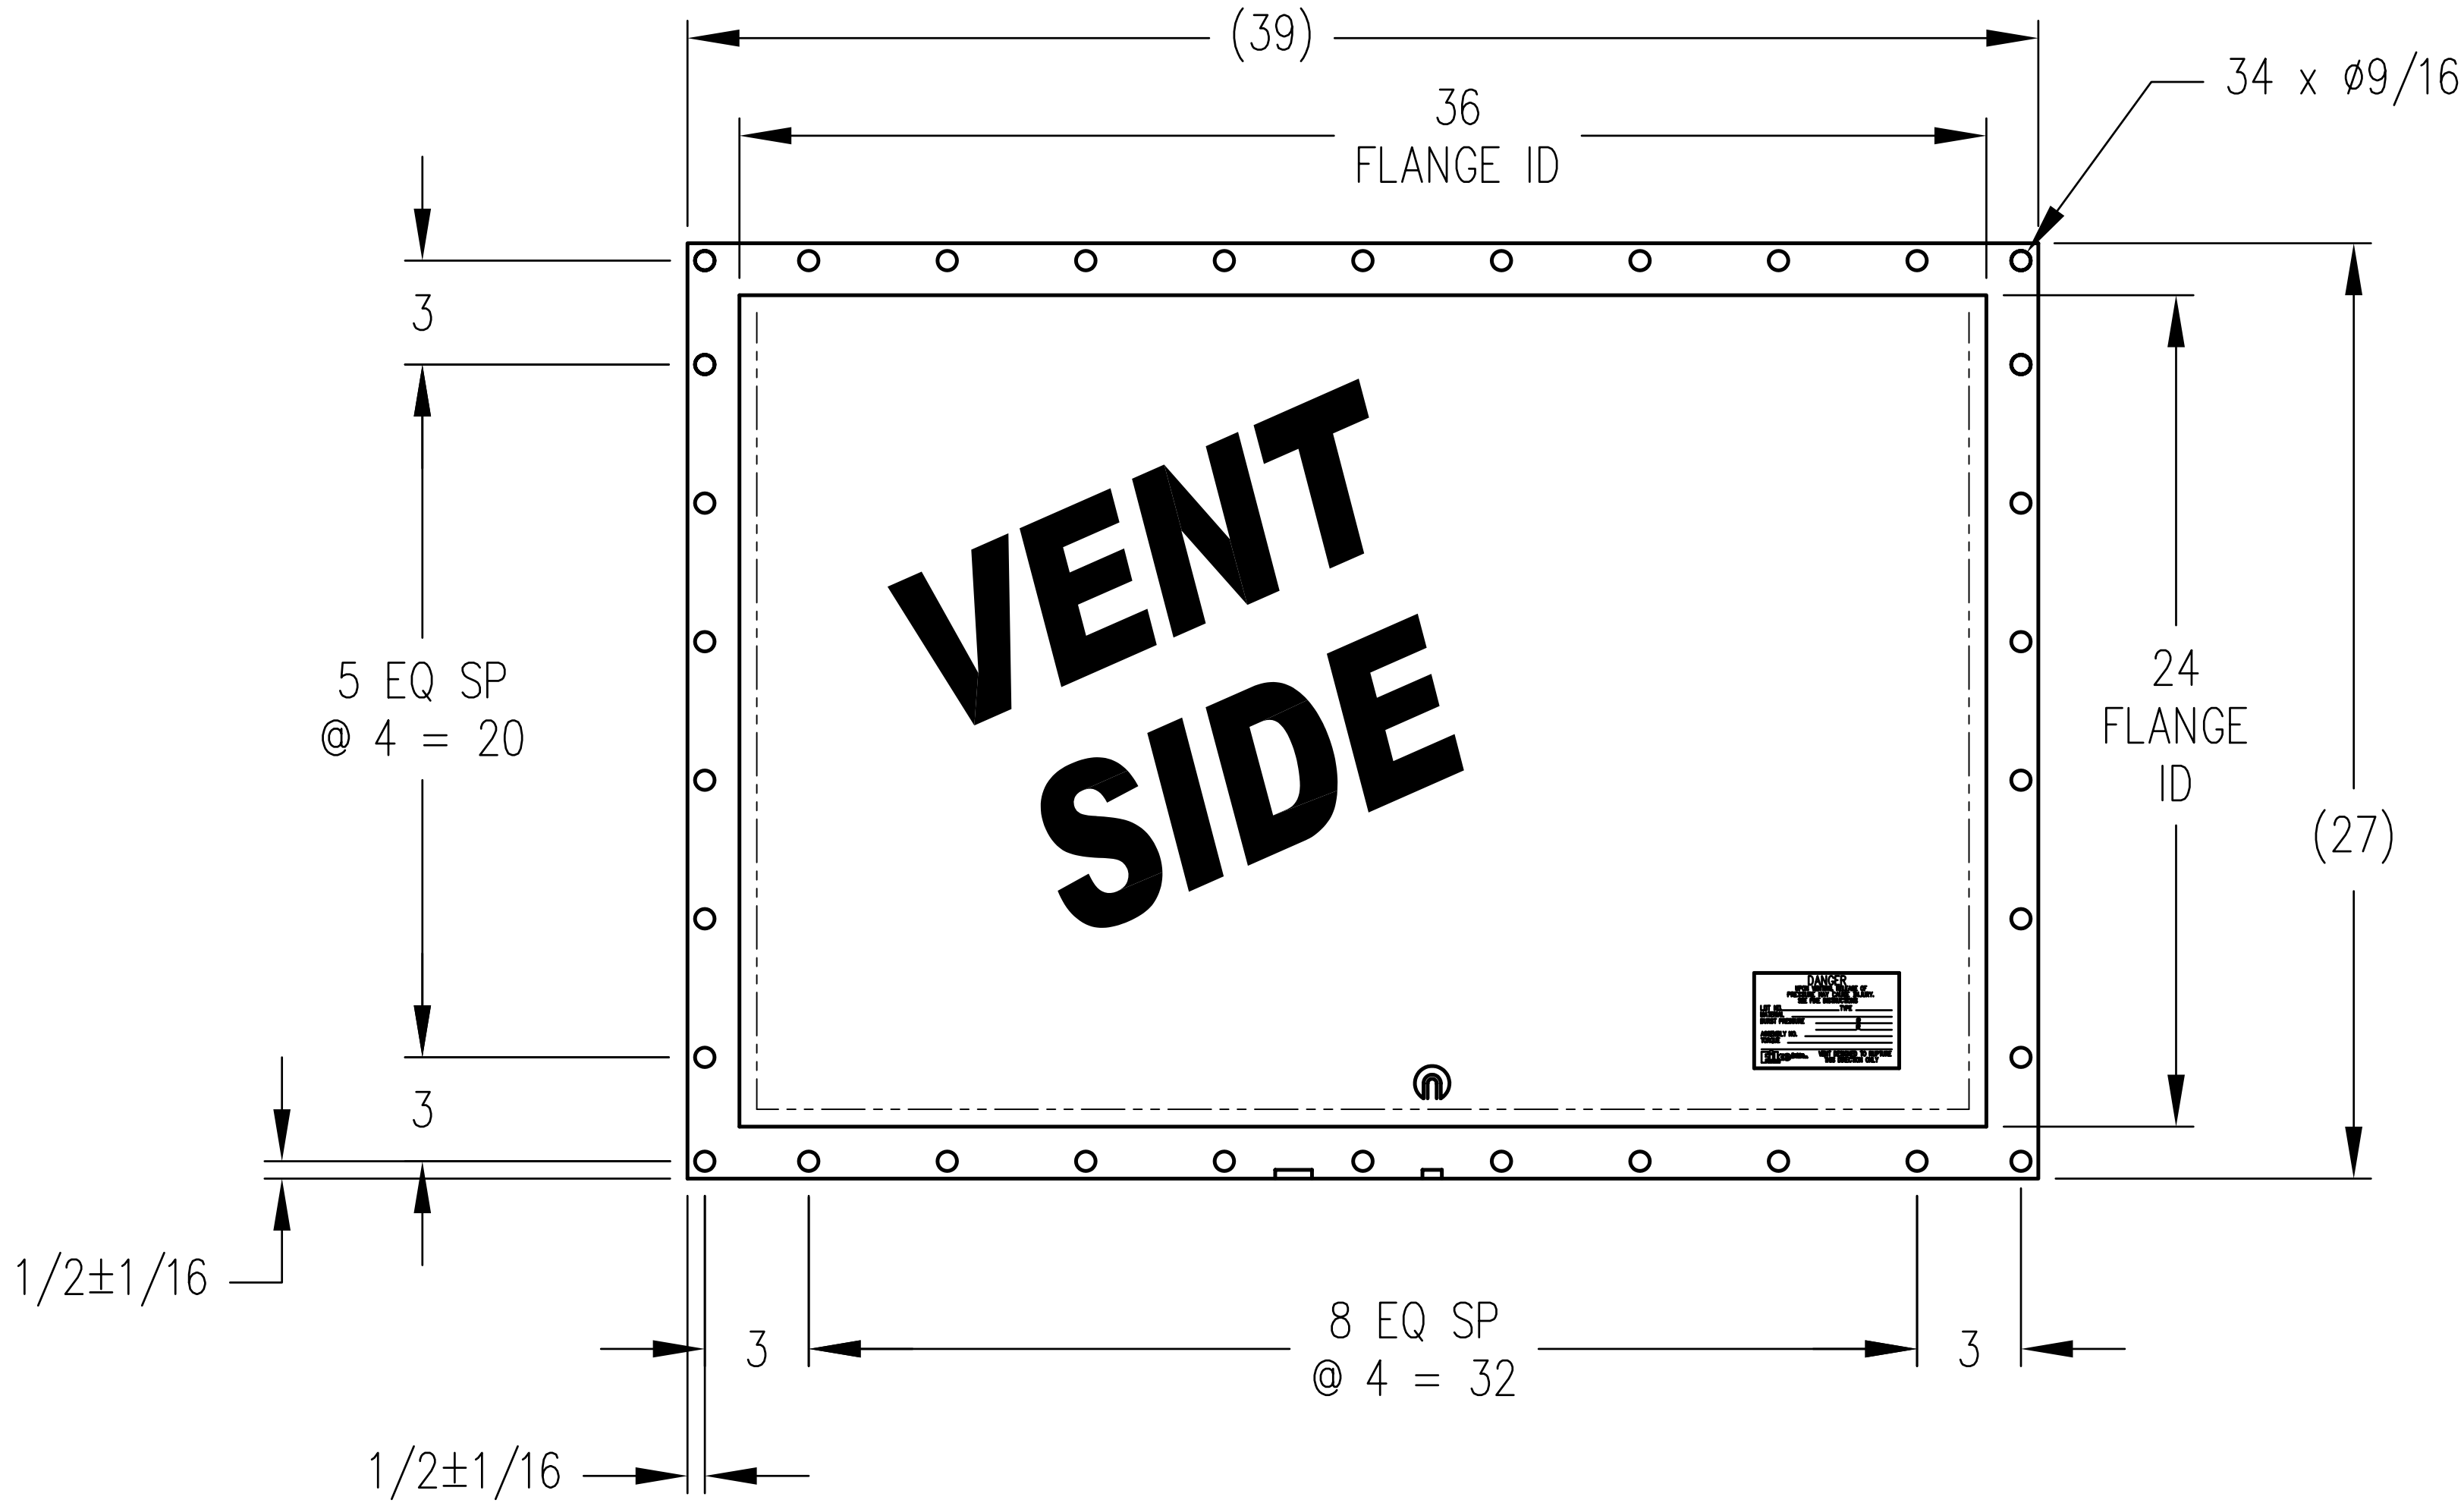
(39)
36
FLANGE ID
34 x ø9/16
3
5 EQ SP
@ 4 = 20
VENT
SIDE
24
FLANGE
ID
(27)
3
1/2±1/16
3
8 EQ SP
@ 4 = 32
3
1/2±1/16